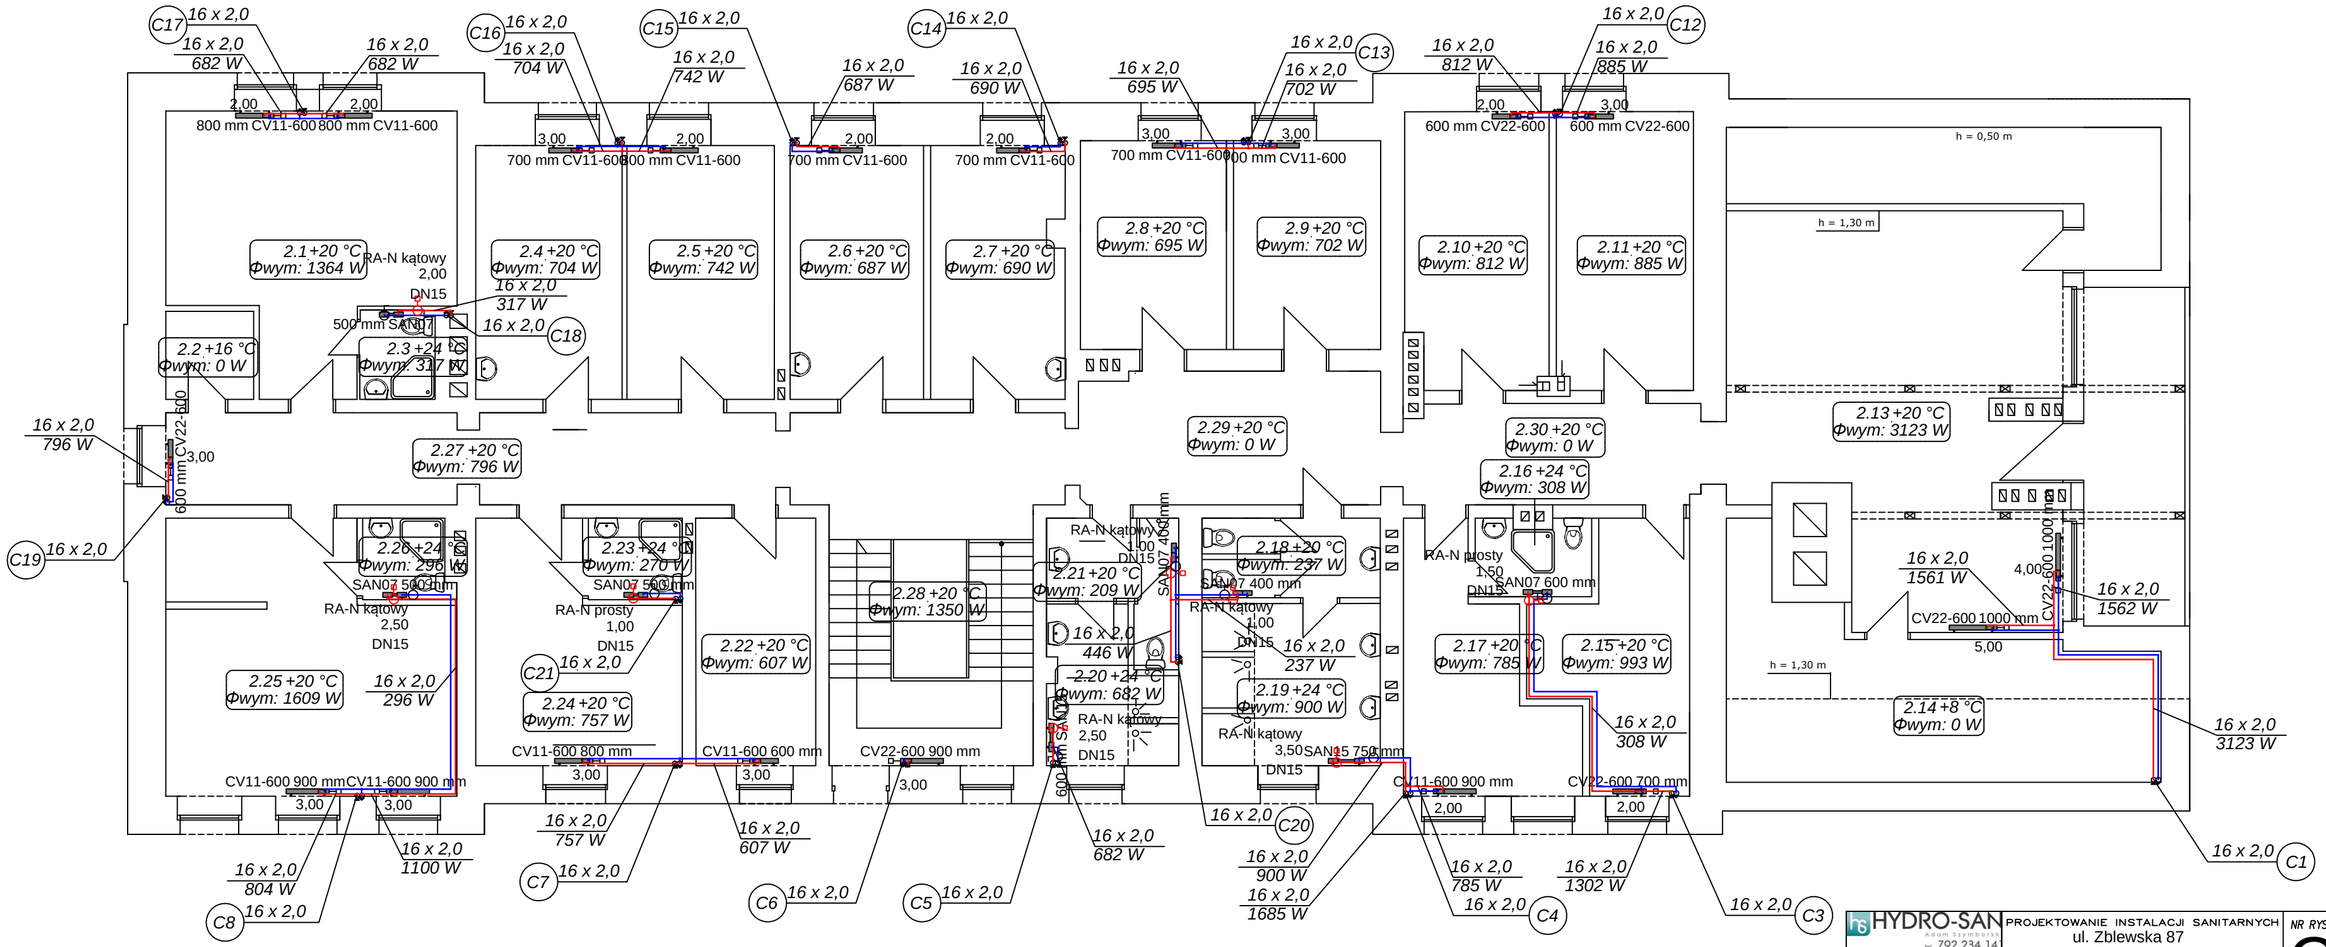

Rzut I - go piętra

powierzchnia użytkowa piętra - 408,05 m2

OZNACZENIA

16 x 2,0 - PRZEWODY ZASILAJĄCE C.O., RURY ROZPROWADZAJĄCE - RURY WIELOWARSTWOWE PE-RT/Al/PE-RT

16 x 2,0 - PRZEWODY POWROTNE C.O., RURY ROZPROWADZAJĄCE - RURY WIELOWARSTWOWE PE-RT/Al/PE-RT

HYDRO-SAN mgr inż. Adam Szymborski tel. 792 234 14	PROJEKTOWANIE INSTALACJI SANITARNYCH ul. Zblewska 87	NR RYSUNKU C3
INWESTOR	Ośrodek Terapii Uzależnień w Smażynie Smażyno 9, 84-217 Szemud	
TEMAT	Wymiana instalacji centralnego ogrzewania w istniejącym budynku Ośrodka Terapii Uzależnienień w Smażynie	SKALA 1:100
LOKALIZACJA	dz. nr 23/3, obr. Smażyno, gm. Linia	
NAZWA RYS.	Instalacja centralnego ogrzewania rzut piętra	DATA 25-10-2018
PROJEKTANT	IMIĘ I NAZWISKO: mgr inż. Adam Szymborski	NR UPRAWNIEŃ: POM/0239/POOS/11 uprawnienia do projektowania bez ograniczeń w specjalności instalacyjnej w zakresie sieci, instalacji i urządzeń cieplnych, wentylacyjnych, gazowych, wodociągowych i kanalizacyjnych
SPRAWDZAJĄCY	mgr inż. Arkadiusz Burnicki	POM/0227/POOS/10 uprawnienia do projektowania bez ograniczeń w specjalności instalacyjnej w zakresie sieci, instalacji i urządzeń cieplnych, wentylacyjnych, gazowych, wodociągowych i kanalizacyjnych